




RODINNÝ DOMEK

LARGO Line 98/25*

(RD BEZ PODSKLEPENÍ)

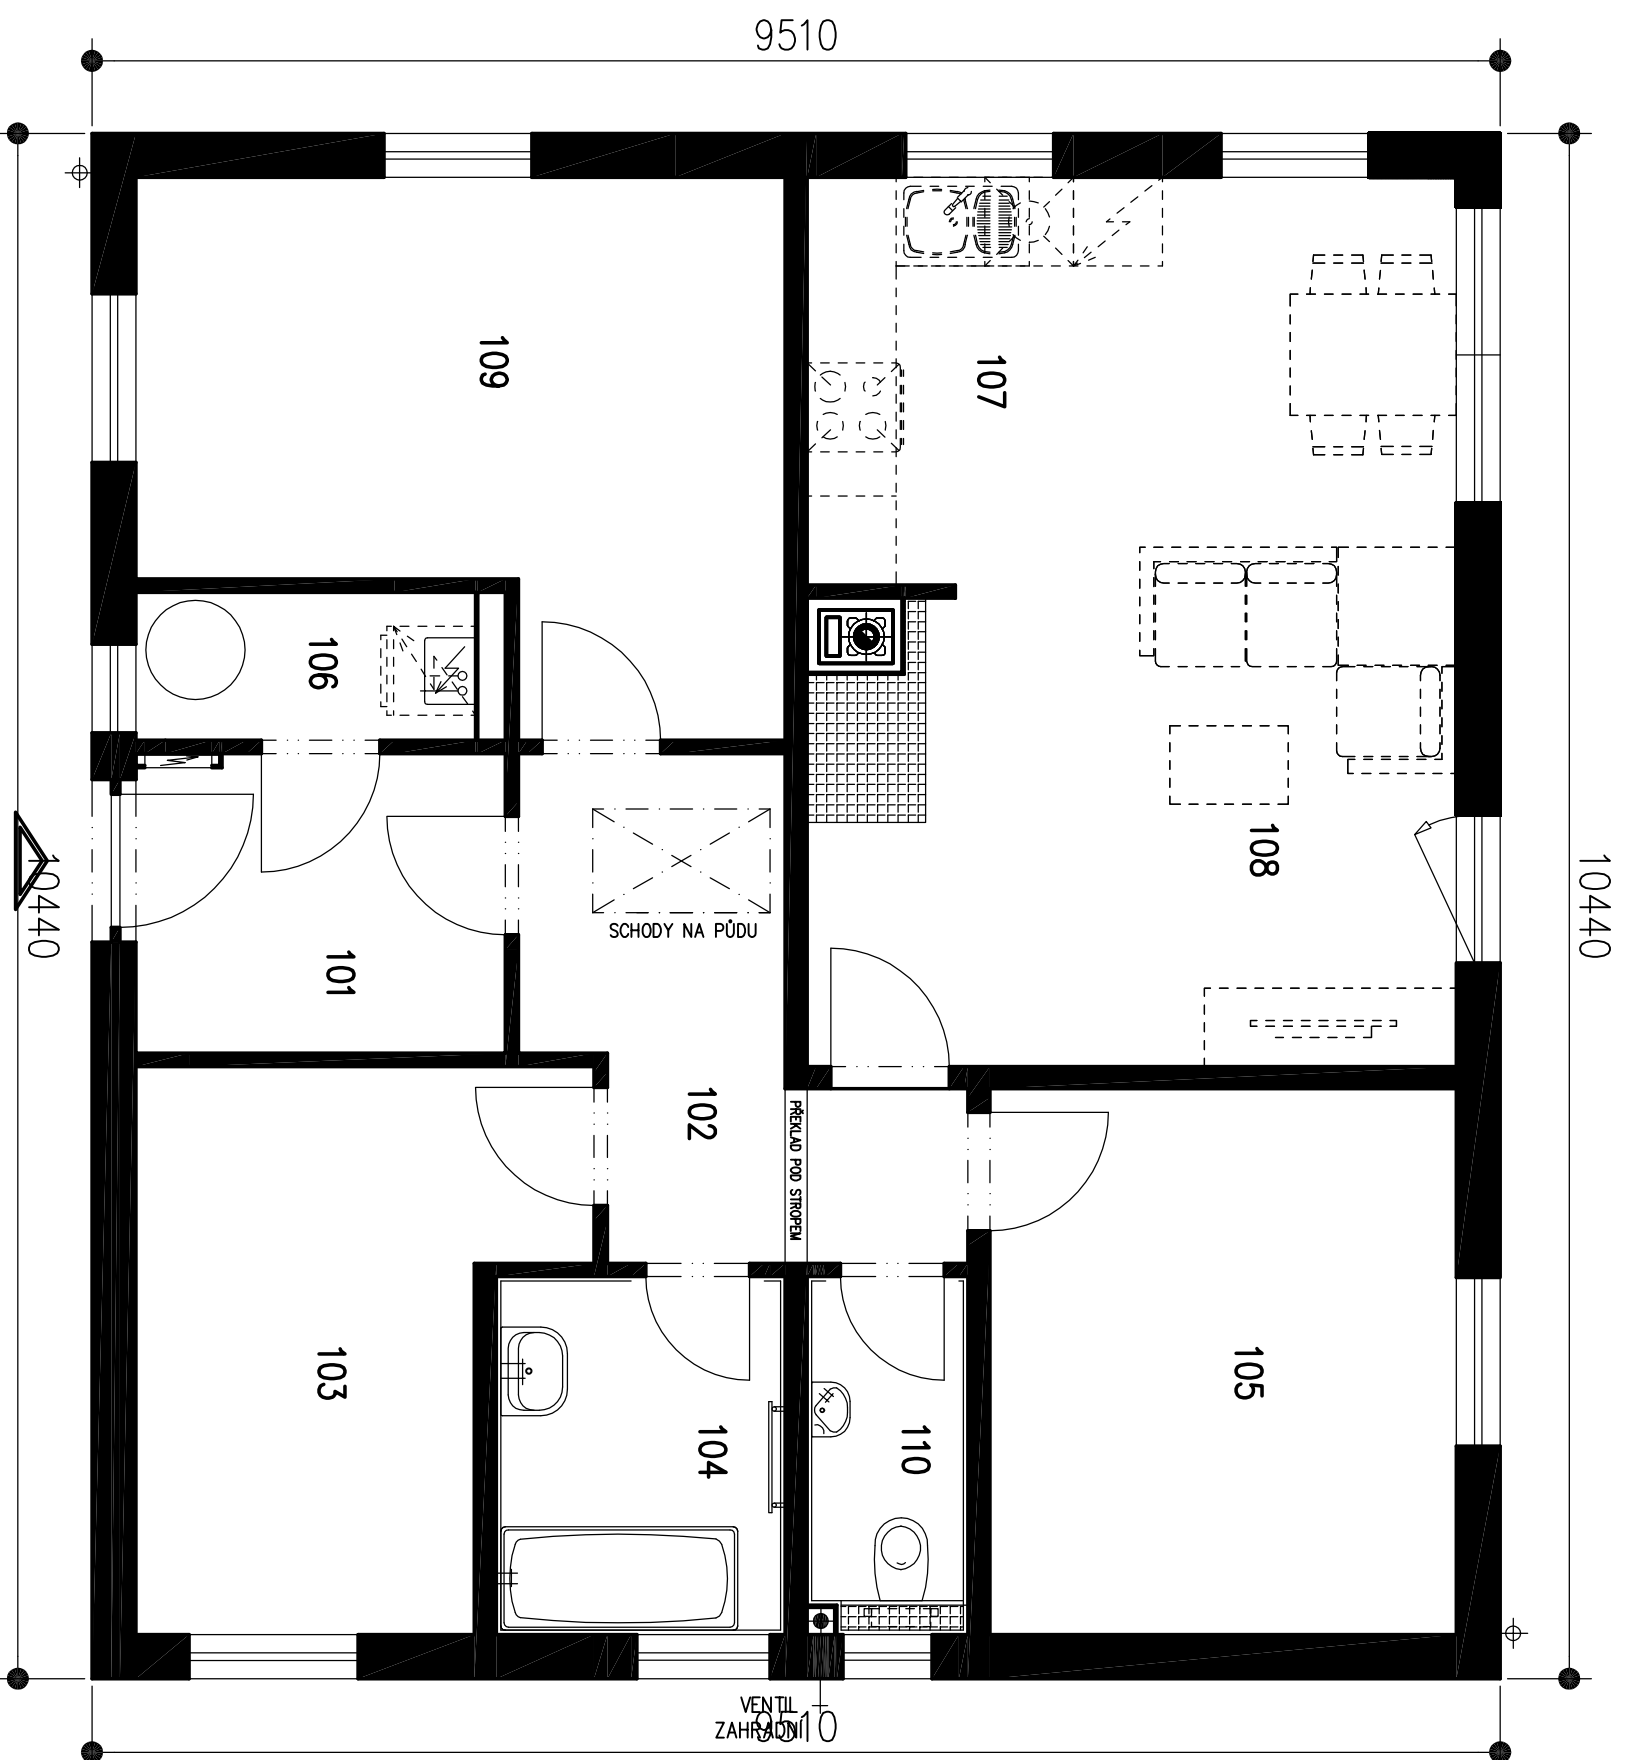

PŮDORYS PŘÍZEMÍ

M 1:50

POZNÁMKA

TECHNICKÉ ZMĚNY JSOU VYHRAZENY

LEGENDA MÍSTNOSTÍ :

ČÍSLO	ÚČEL MÍSTNOSTI	PLOCHA m ²
101	ZADVĚŘÍ	5,05
102	CHODBA	6,80
103	POKOUJ	9,85
104	KOUPELNA	4,72
105	POKOUJ	11,62
106	TEHNICKÁ MÍSTNOST	2,31
107	KUCHYŇ	5,32
108	OBÝVACÍ POKOUJ	20,61
109	POKOUJ	13,86
110	WC	2,51

OBÝTNÁ PLOCHA :	55,94
PŘÍSLUŠENSTVÍ :	27,61
UŽITKOVÁ PLOCHA :	82,62
CELKOVÁ PLOCHA (PODLAHOVÁ) :	82,62
ZASTAVĚNÁ PLOCHA	99,36




RODINNÝ DOMEK


LARGO Line 98/25

(RD BEZ PODSKLEPENÍ)

POHLED ZAHRADNÍ

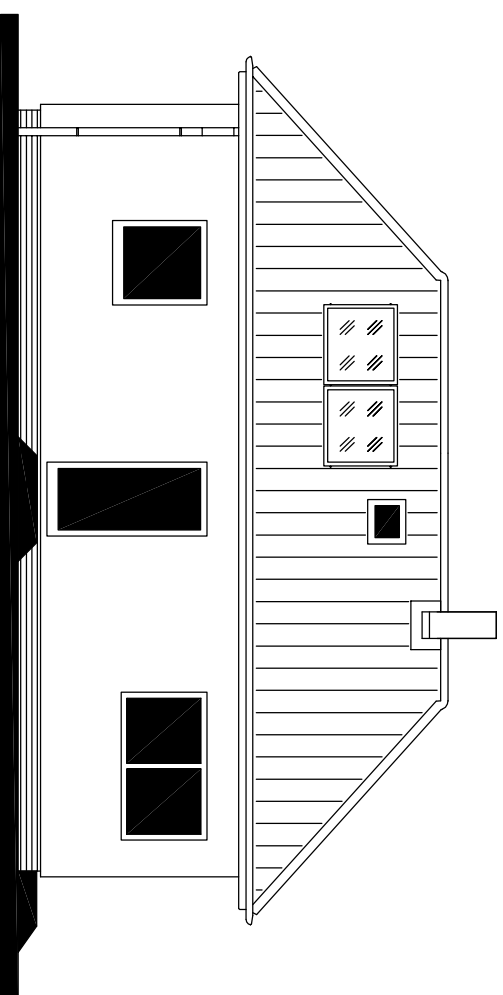


POHLED LEVÝ

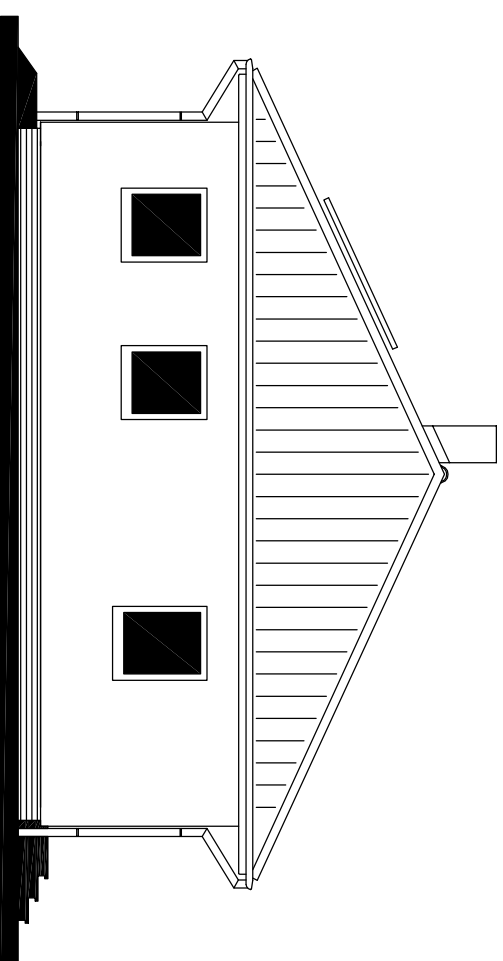

POHLEDY M 1:100

POHLED VSTUPNÍ

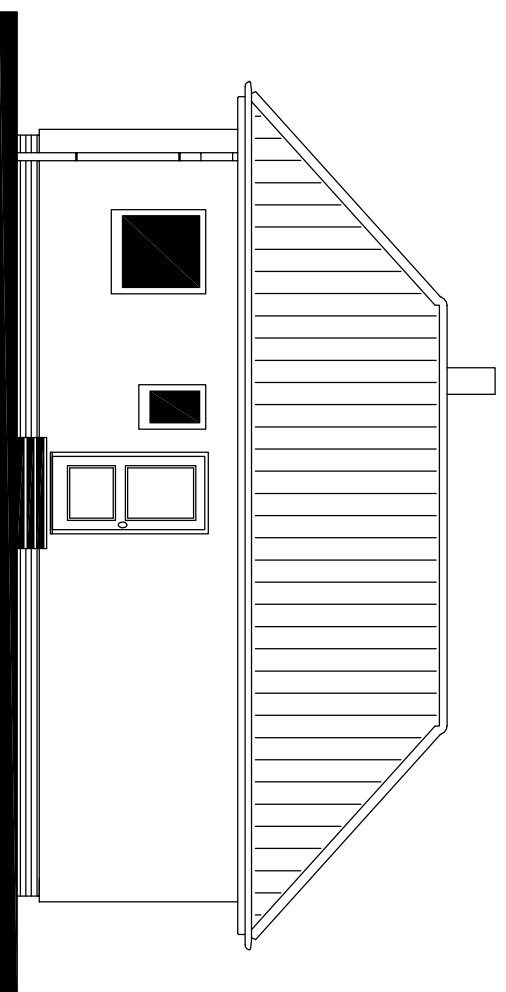

POHLED PRAVÝ

