


RODINNÝ DOMEK  
LARGO Line 147A/20°

(RD BEZ PODSKLEPENÍ)

PŮDORYS PŘÍZEMÍ  
M 1:50

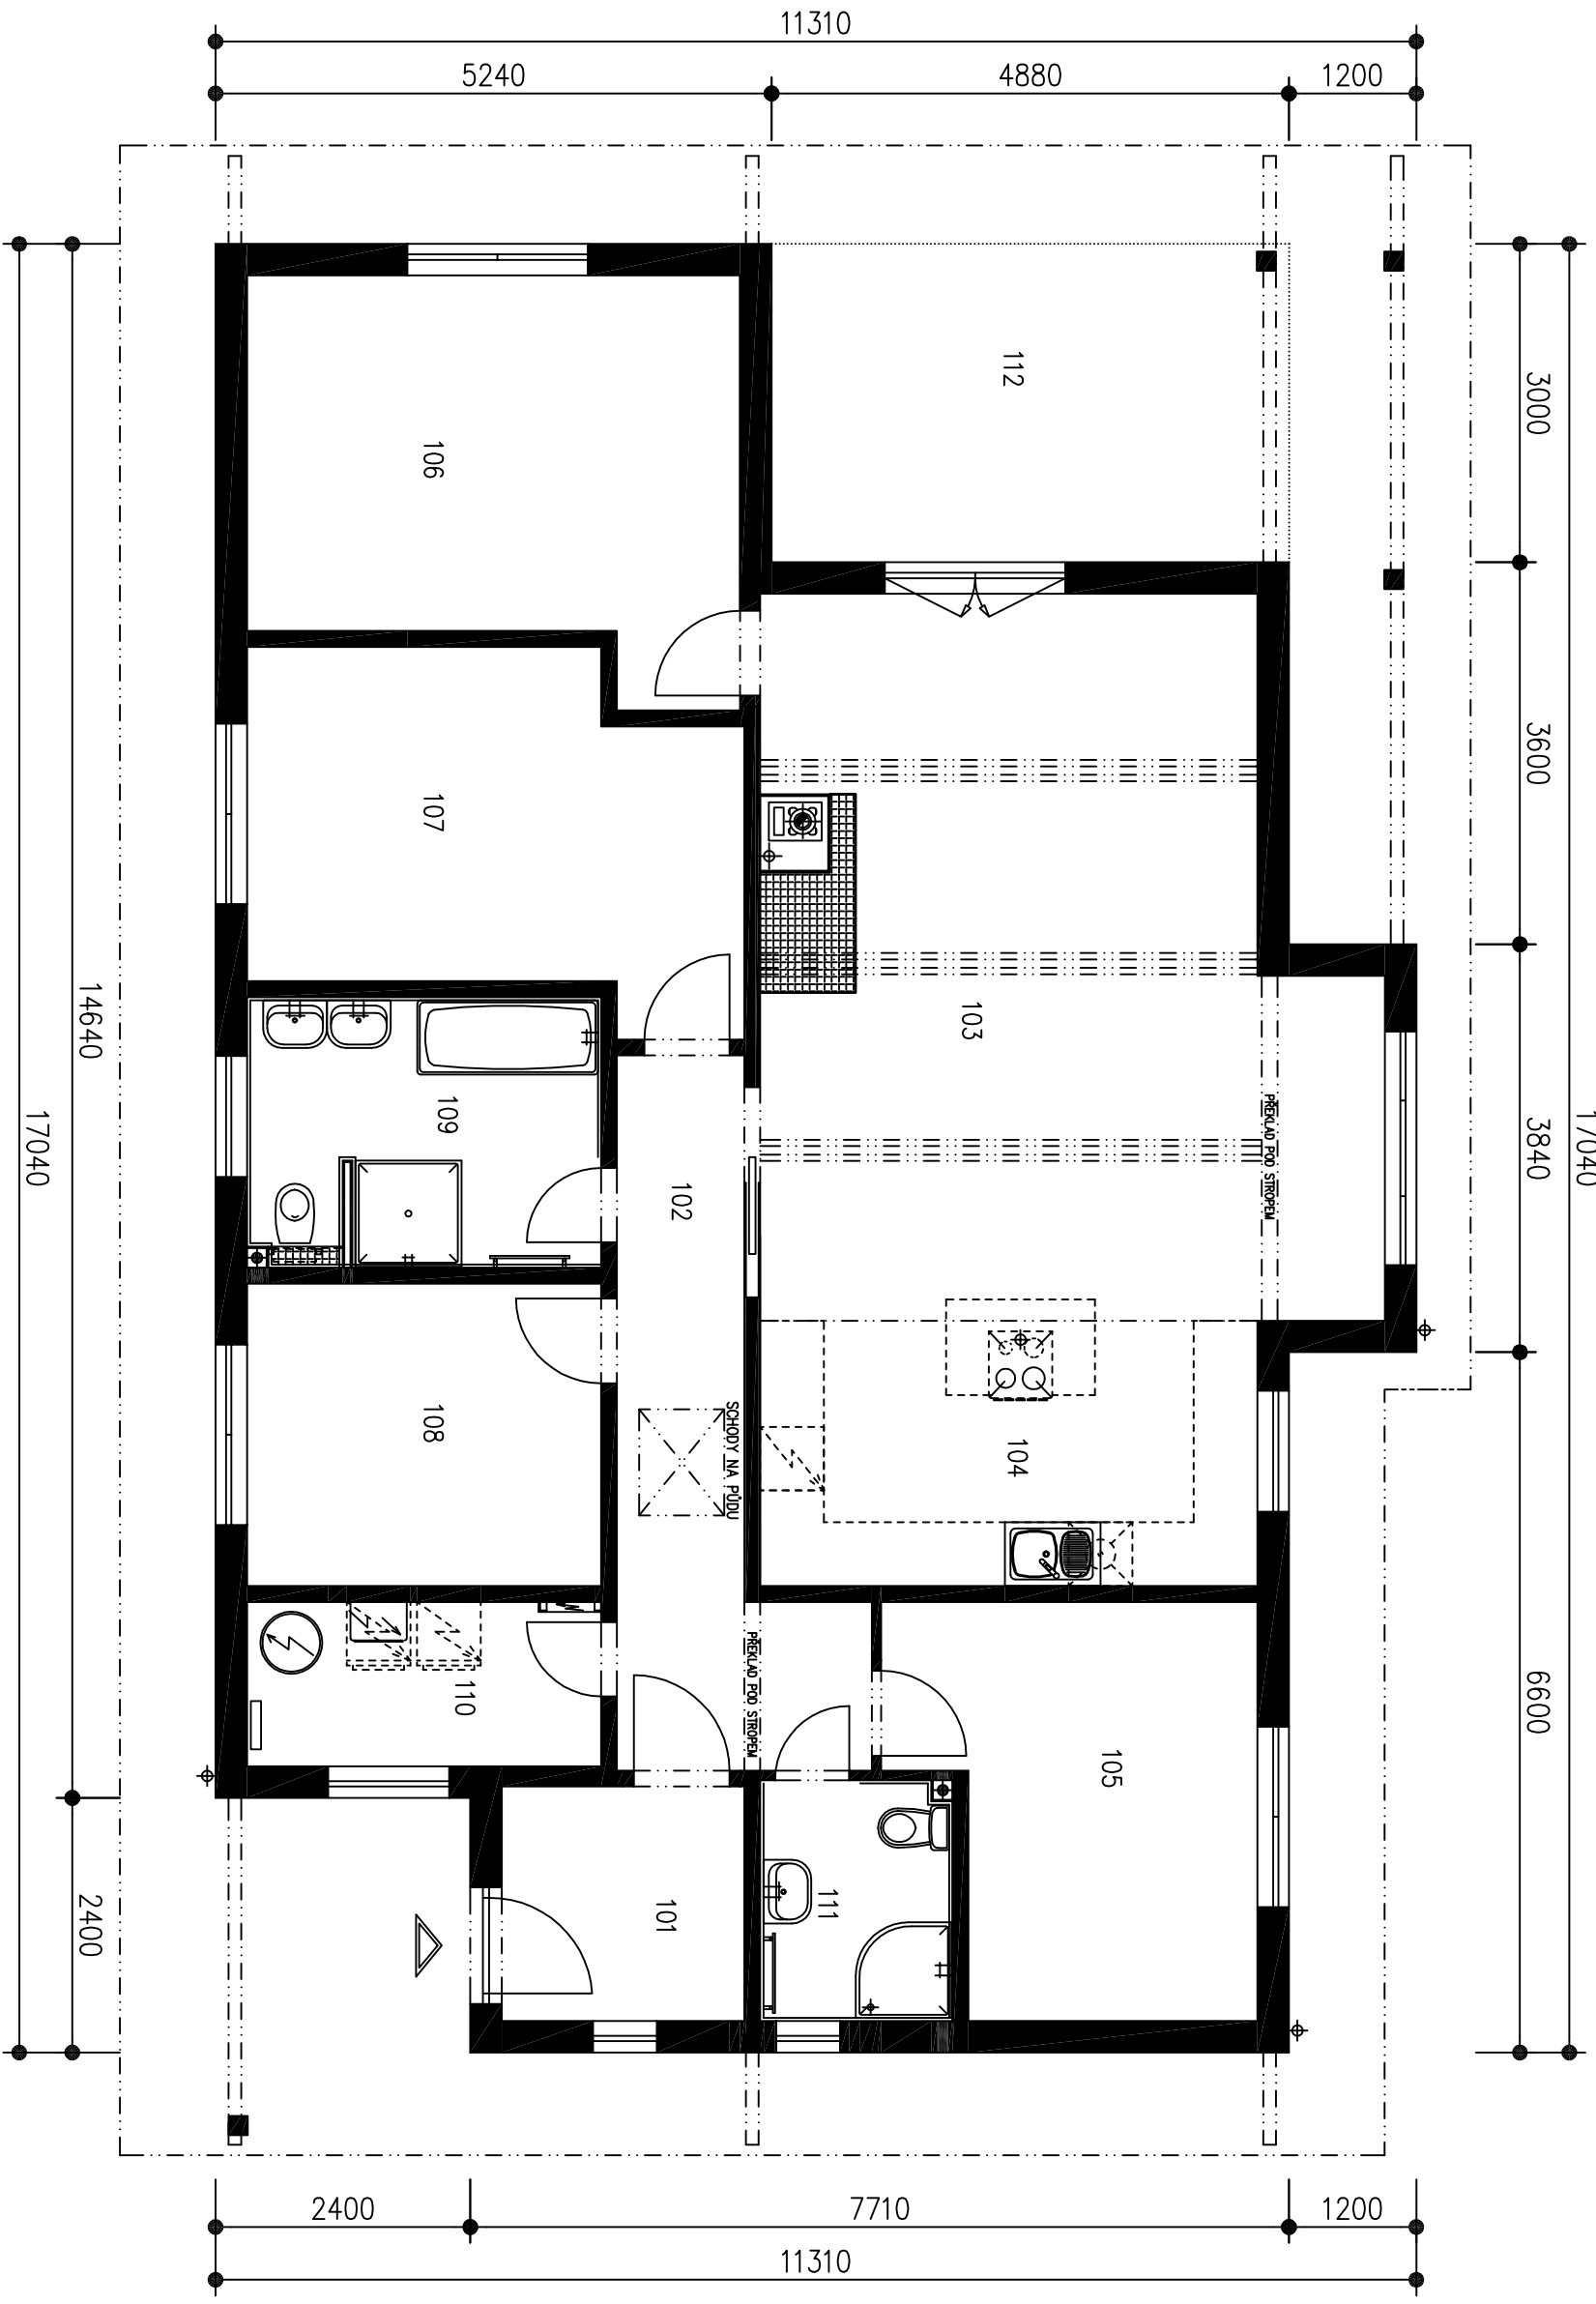


LEGENDA MÍSTNOSTÍ :	ČÍSLO ÚČEL MÍSTNOSTI	PLOCHA m <sup>2</sup>
101	ZADVĚŘI	5,05
102	CHODBA	10,00
103	OBYVACÍ POKOJ	35,51
104	KUCHYŇ	11,71
105	POKOJ	12,00
106	LOŽNICE	16,43
107	POKOJ	14,32
108	POKOJ	9,51
109	KOUPELNA + WC	8,32
110	TECHNICKÁ MÍSTNOST	5,18
111	WC	4,11
112	TERASA	(14,63)
OBYTNÁ PLOCHA :		87,77
PŘÍSLUŠENSTVÍ :		44,37
UŽITKOVÁ PLOCHA : (PODLAHOVÁ)		132,14
CELKOVÁ PLOCHA (ZASTAVĚNÁ) :		192,80

RODINNÝ DOMEK


RD LARGO 147/20°

(RD BEZ PODSKLEPENÍ)

POHLED ZAHRADNÍ

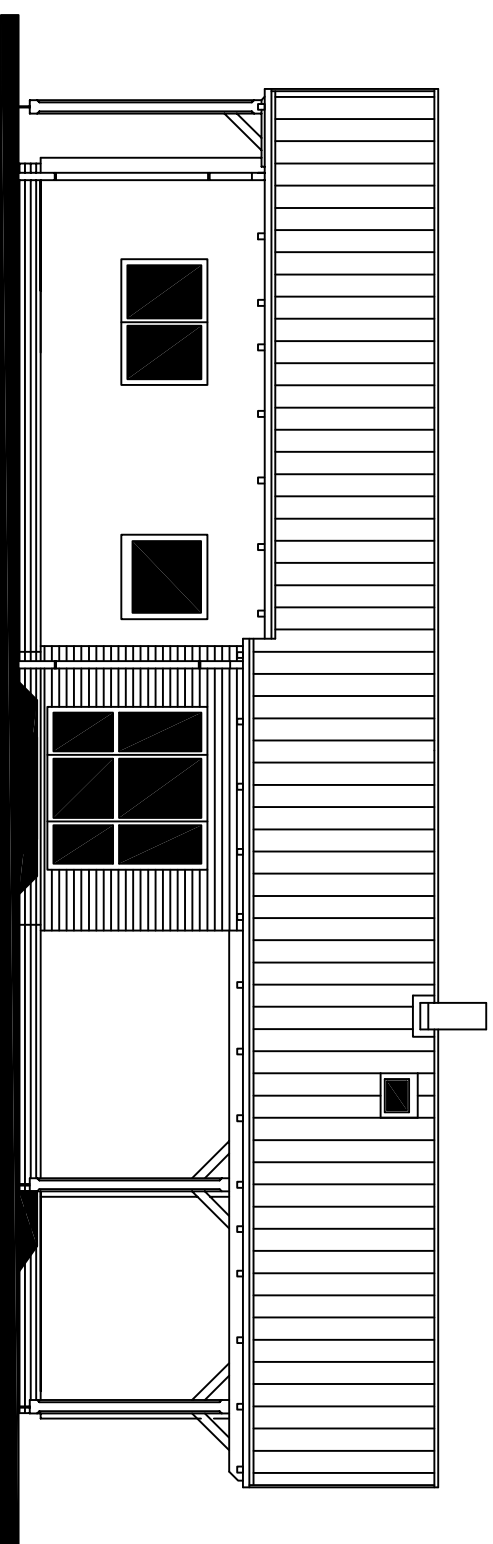


POHLED LEVÝ

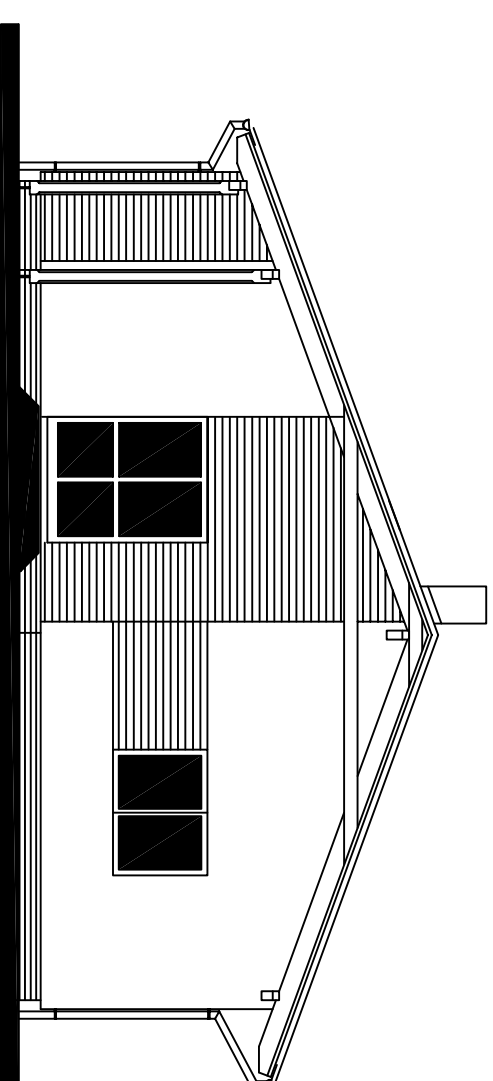

POHLEDY M 1:100

POHLED VSTUPNÍ

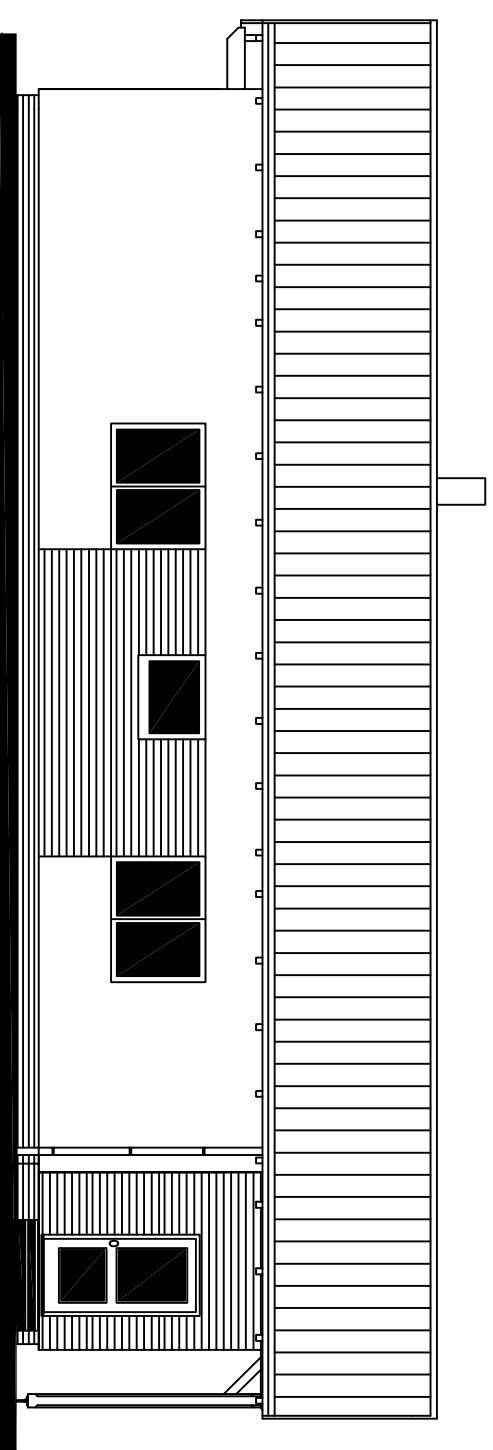

POHLED PRAVÝ

