







# RODINNÝ DŮM KUBIS 632

(RD BEZ PODSKLEPENÍ)

## PŮDORYS PŘÍZEMÍ

M 1:50

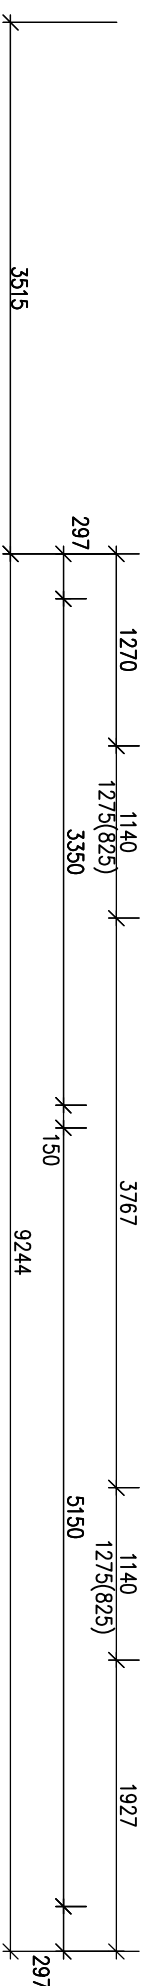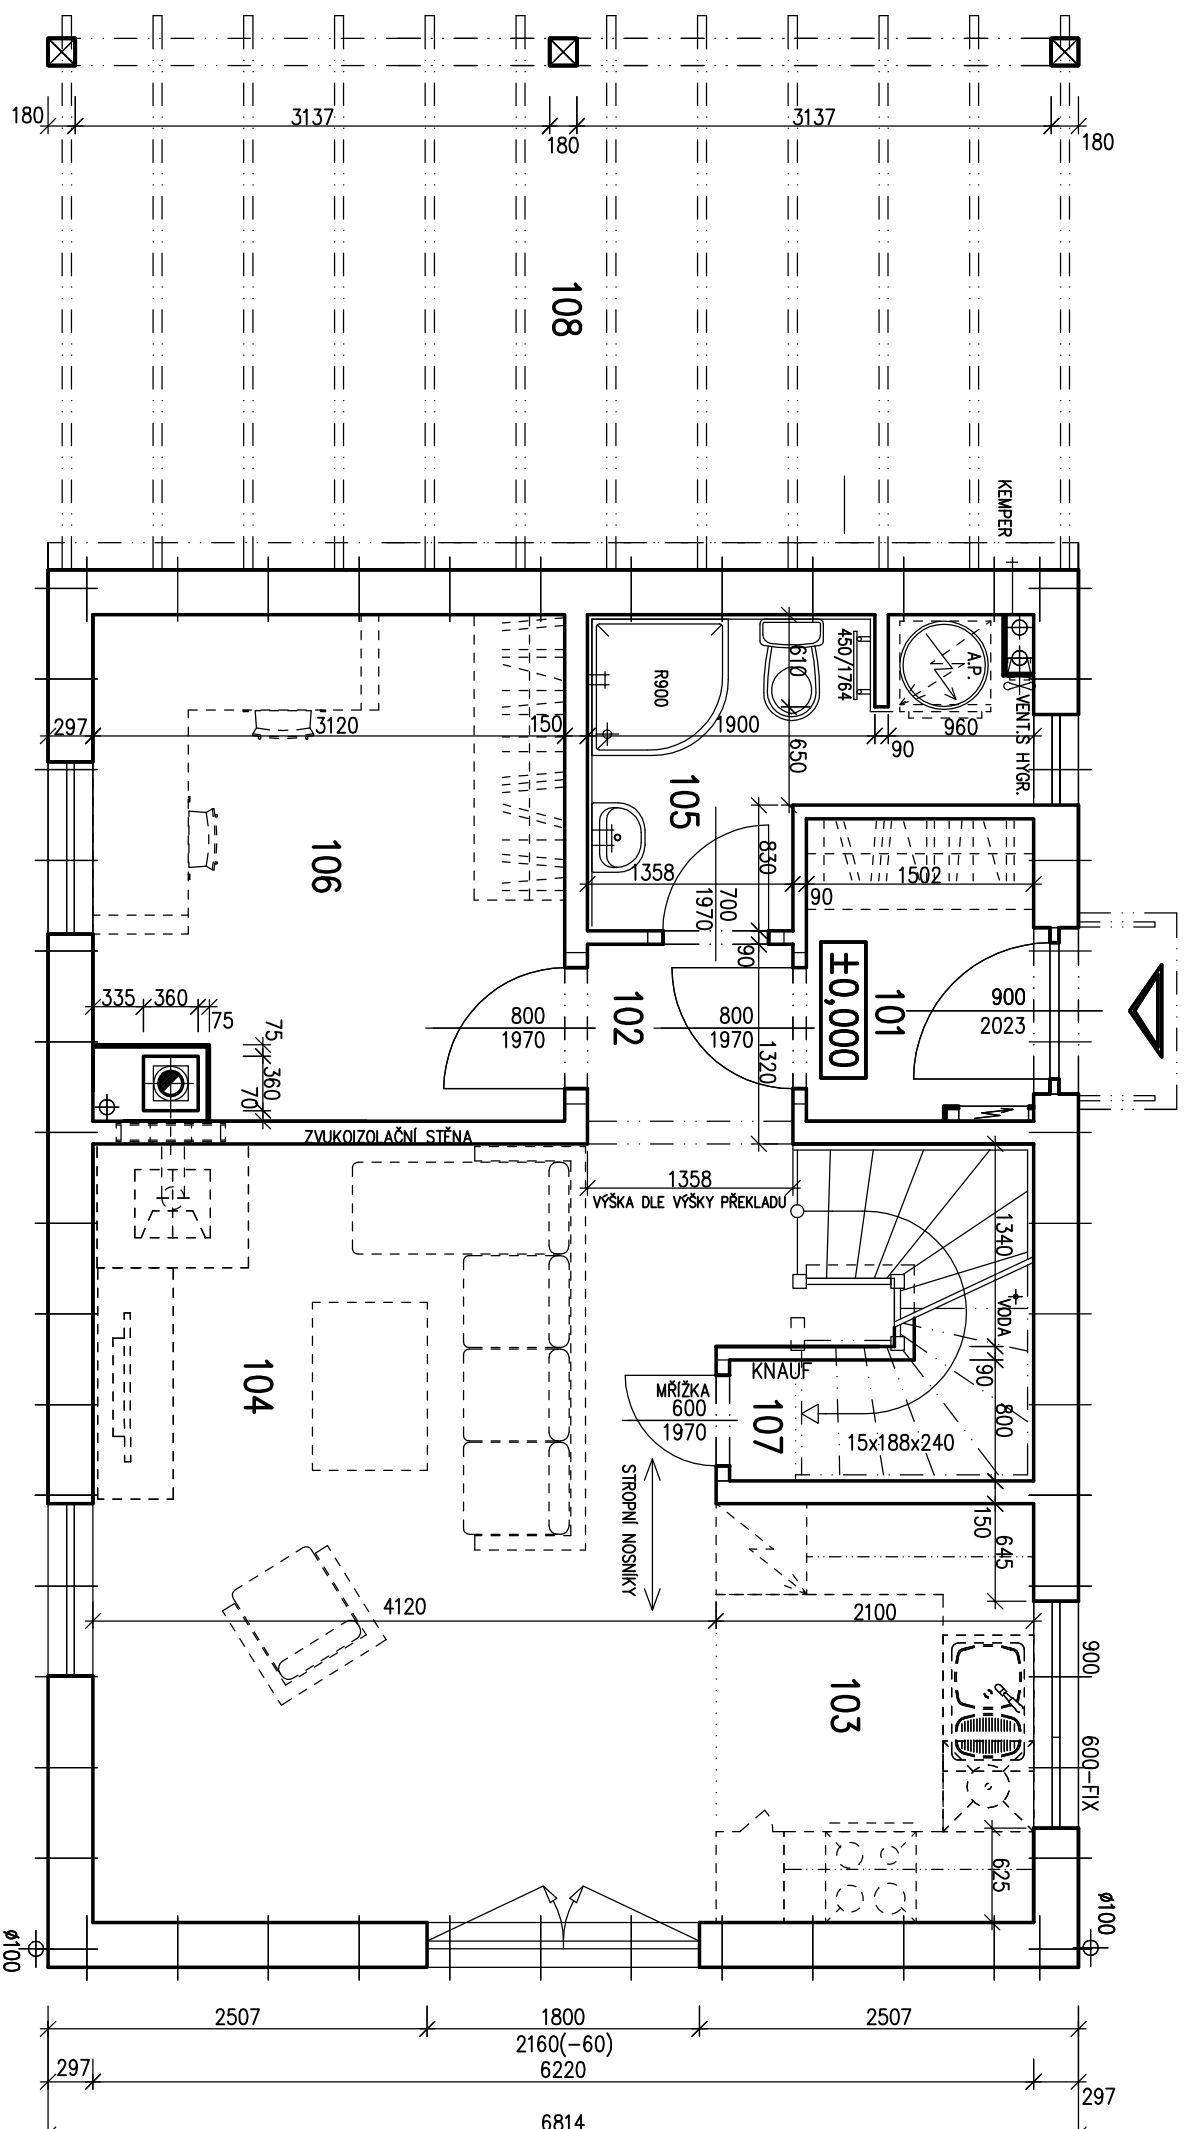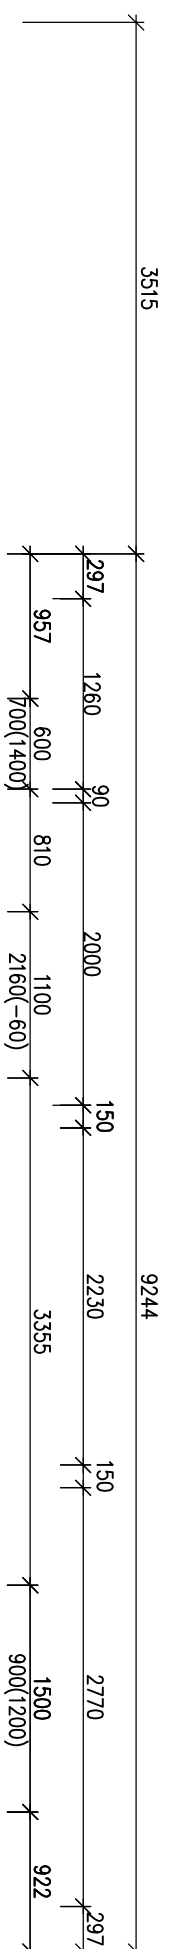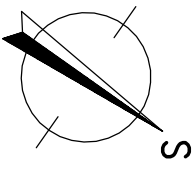

- POZNÁMKA:**
- ZARÍZOVACÍ PŘEDMĚTY A KONSTRUKCE ZAKRESLENÉ ČÁRKOVANĚ NEJSOU SOUČÁSTÍ DODÁVKY RD.
  - TECHNICKÉ ZMĚNY JSOU VYHRAZENY.

### LEGENDA MÍSTNOSTÍ :

ČÍSLO	ÚČEL MÍSTNOSTI	PLOCHA m <sup>2</sup>
101	ZADVĚŘI	2,95
102	CHODBA	1,69
103	KUCHYŇSKÝ KOUT	5,82
104	OBÝVACÍ POKOJ	22,35
105	KOUPELNA, WC	4,70
106	PRACOVNA	10,06
107	SPÍŽ	2,92
108	STÁNÍ	(23,96)
OBYTNÁ PLOCHA :		32,76
PŘÍSLUŠENSTVÍ :		18,08
UŽITKOVÁ PLOCHA :		50,84
CELKOVÁ PLOCHA (PODLAHOVA) :		50,84
ZASTAVĚNÁ PLOCHA (DŮM) :		62,99
ZASTAVĚNÁ PLOCHA (VČETNĚ G.S.) :		86,95

S.O.II.  
MODEL 2013

Autorizovaný inženýr	Ing. Zdeněk Chromý	Zpracovatel	
	Ing. David Ondra	Projekt	
Vypracoval	-	Datum:	6.6.2013
Investor - stavebník	-	Číslo HS:	215/13







RODINNÝ DŮM  
KUBIS 632

(RD BEZ PODSKLEPENÍ)

PŮDORYS PODKROVÍ  
M 1:50

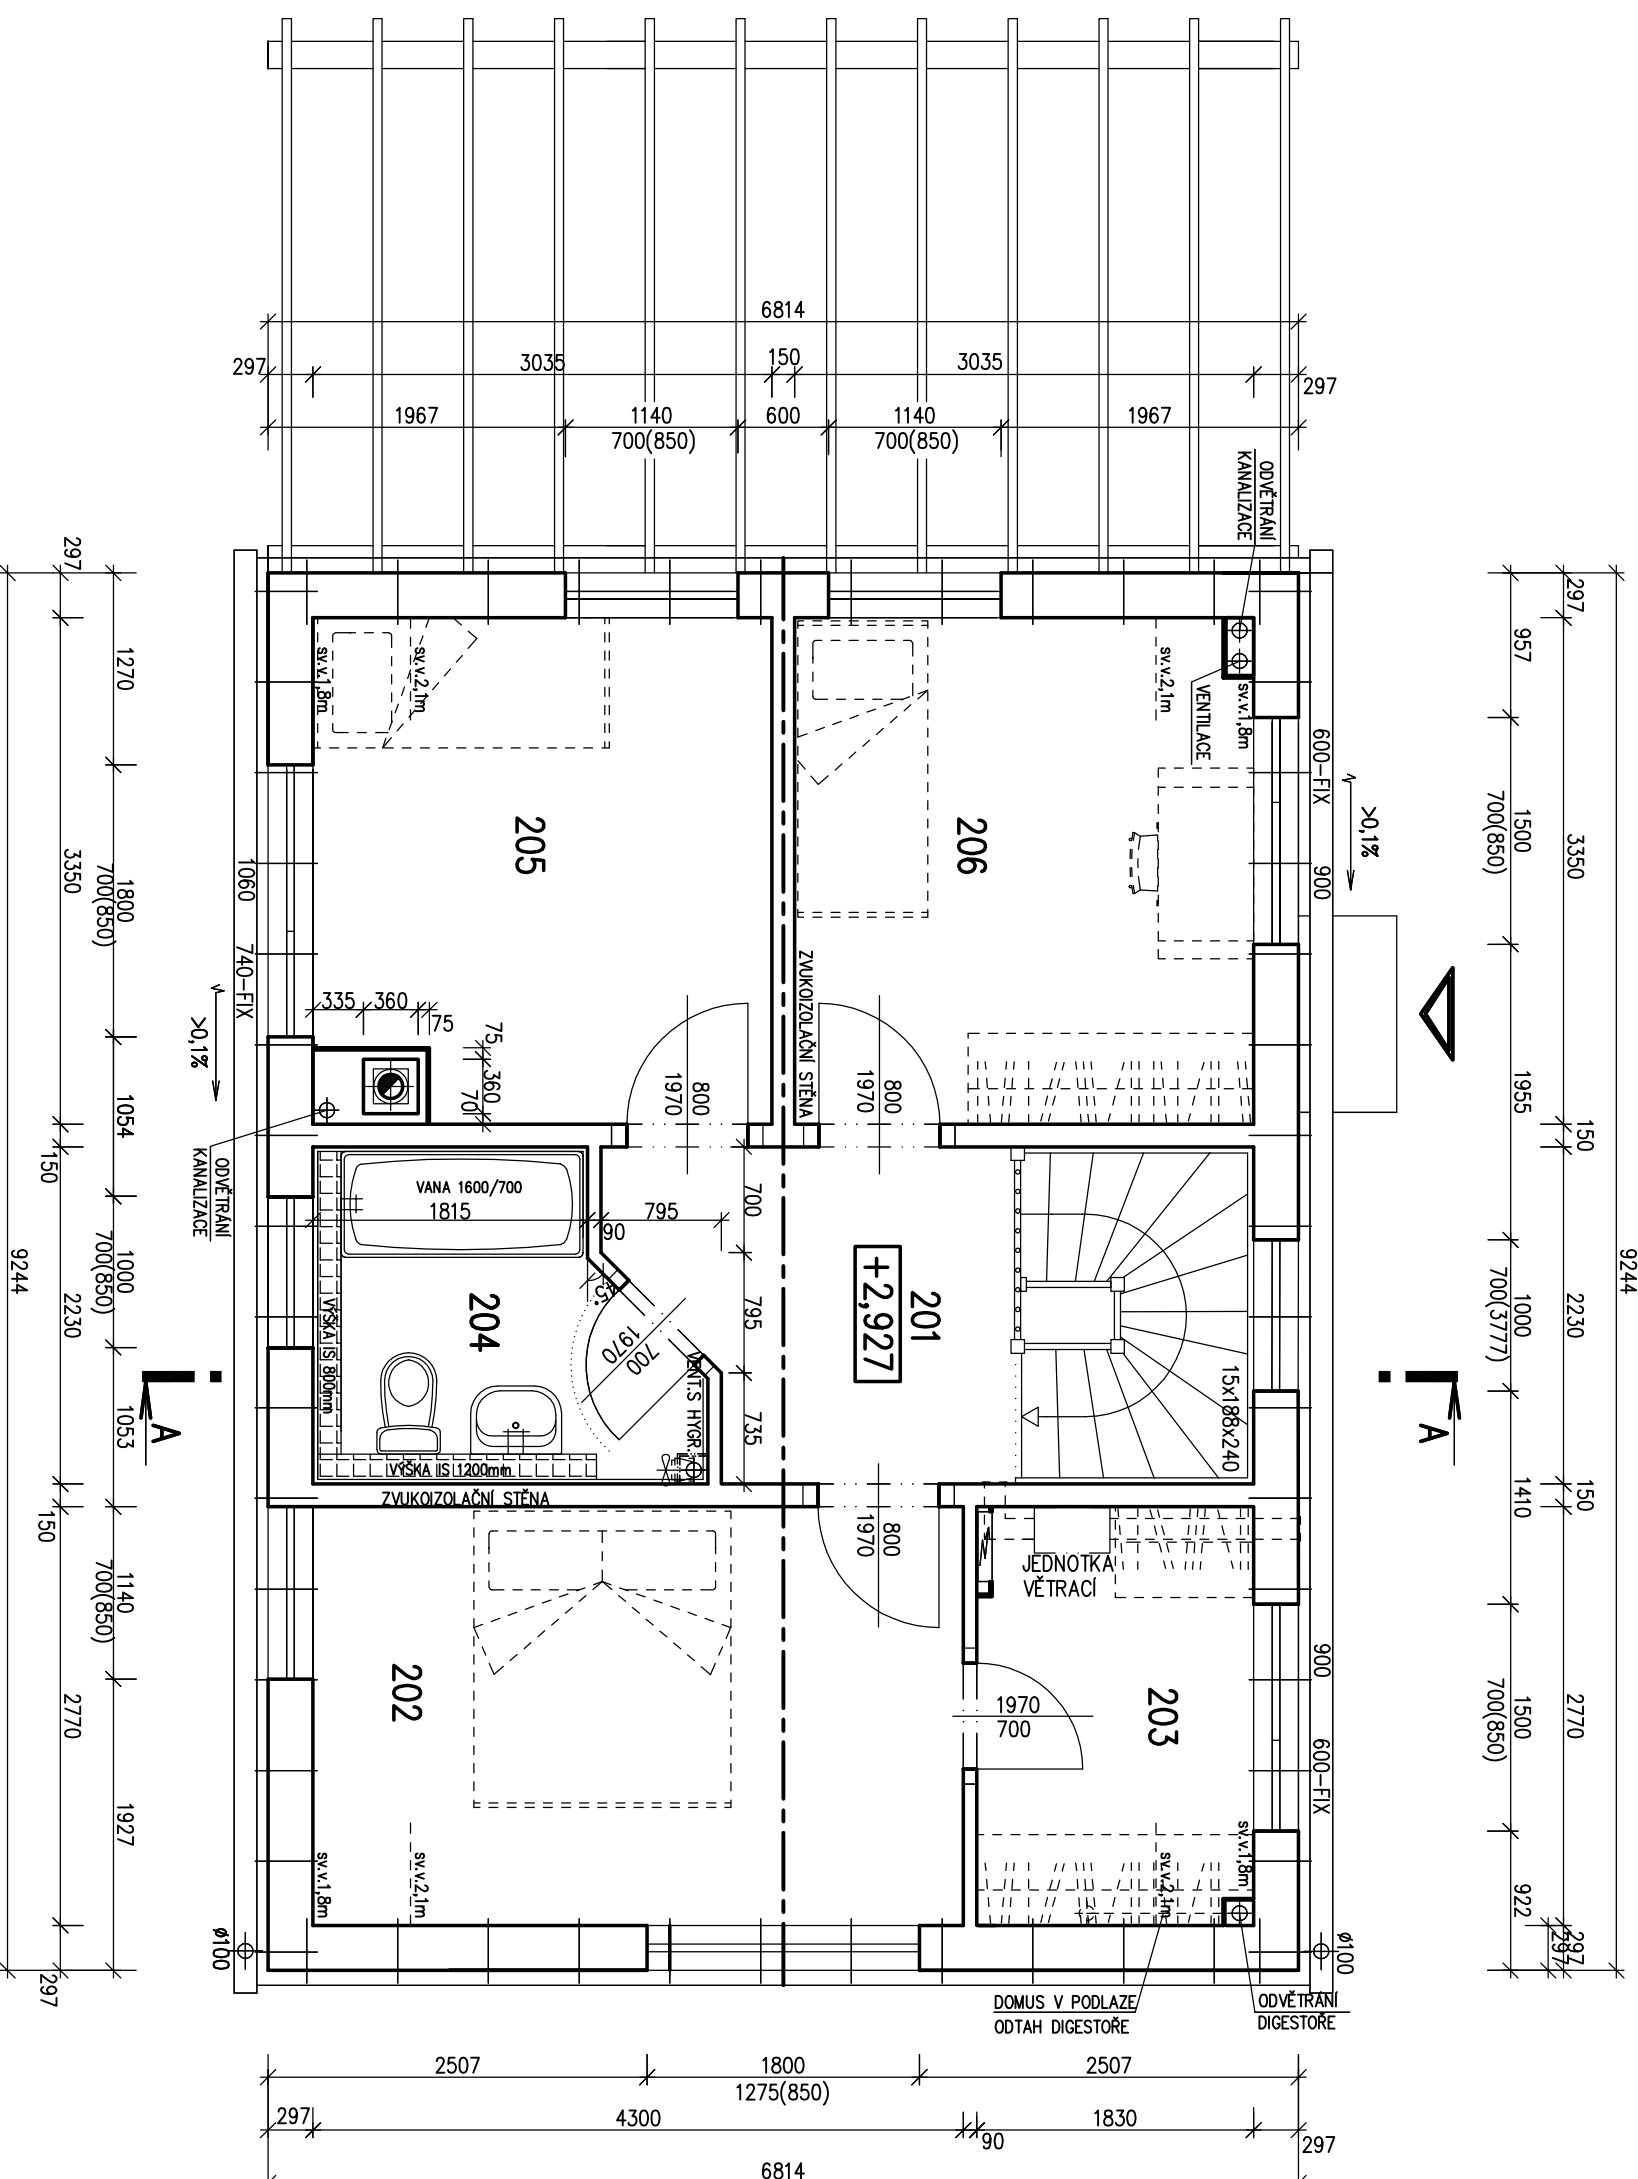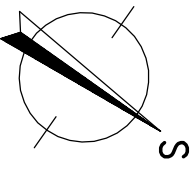

- POZNÁMKA:**
- ZARÍŽOVACÍ PŘEDMĚTY A KONSTRUKCE ZAKRESLENÉ ČÁRKOVANĚ NEJSOU SOUČÁSTÍ DODÁVKY RD.
  - TECHNICKÉ ZMĚNY JSOU VYHRÁZENY.

**LEGENDA MÍSTNOSTÍ :**

ČÍSLO	ÚČEL MÍSTNOSTI	PLOCHA m <sup>2</sup>
201	CHODBA	5,20
202	LOŽNICE	11,91
203	ŠATNA	5,03
204	KOUPELNA, WC	4,92
205	POKOJ	9,78
206	POKOJ	10,09
OBYTNÁ PLOCHA :		31,78
PŘÍSLUŠENSTVÍ :		15,15
UŽITKOVÁ PLOCHA :		46,93
CELKOVÁ PLOCHA (PDLAHOVÁ) :		46,93

S.O.II.  
MODEL 2013

Autorizovaný inženýr	Ing. Zdeněk Chromý	Zpracovatel	
Vypracoval	Ing. David Ondra	Projekt	
Investor - stavební kř	-	Datum:	6.6.2013
		Číslo HS:	215/13



RODINNÝ DŮM


KUBIS 632

(RD BEZ PODSKLEPENÍ)


POHLEDY

M 1:100


POHLED VSTUPNÍ

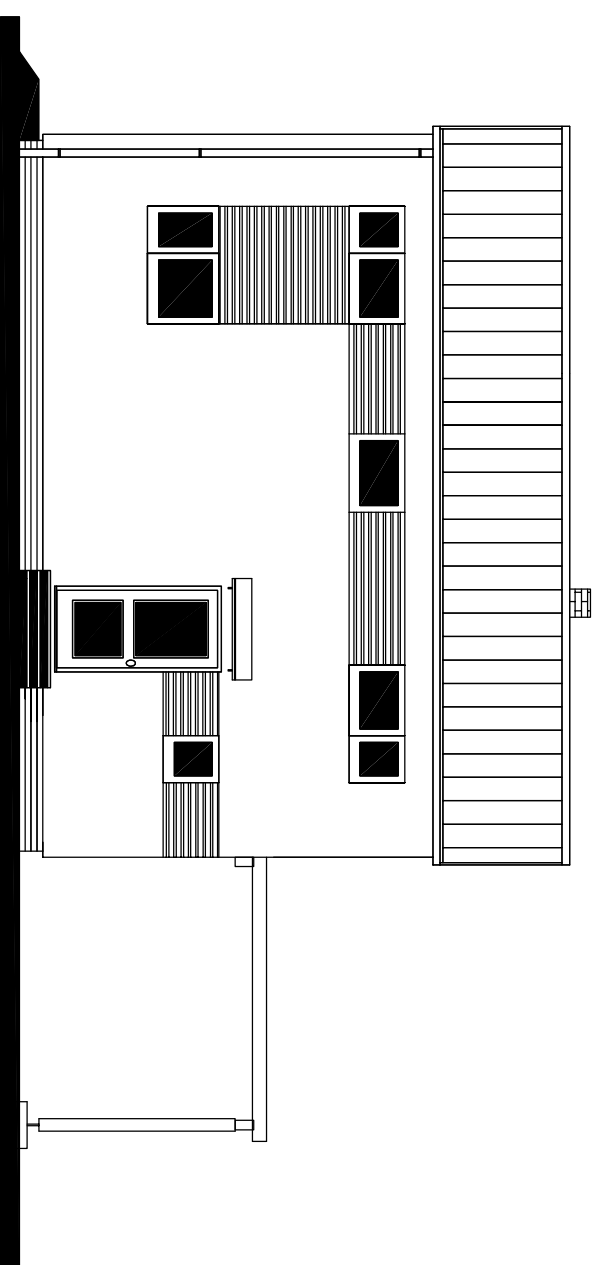


POHLED ZAHRADNÍ

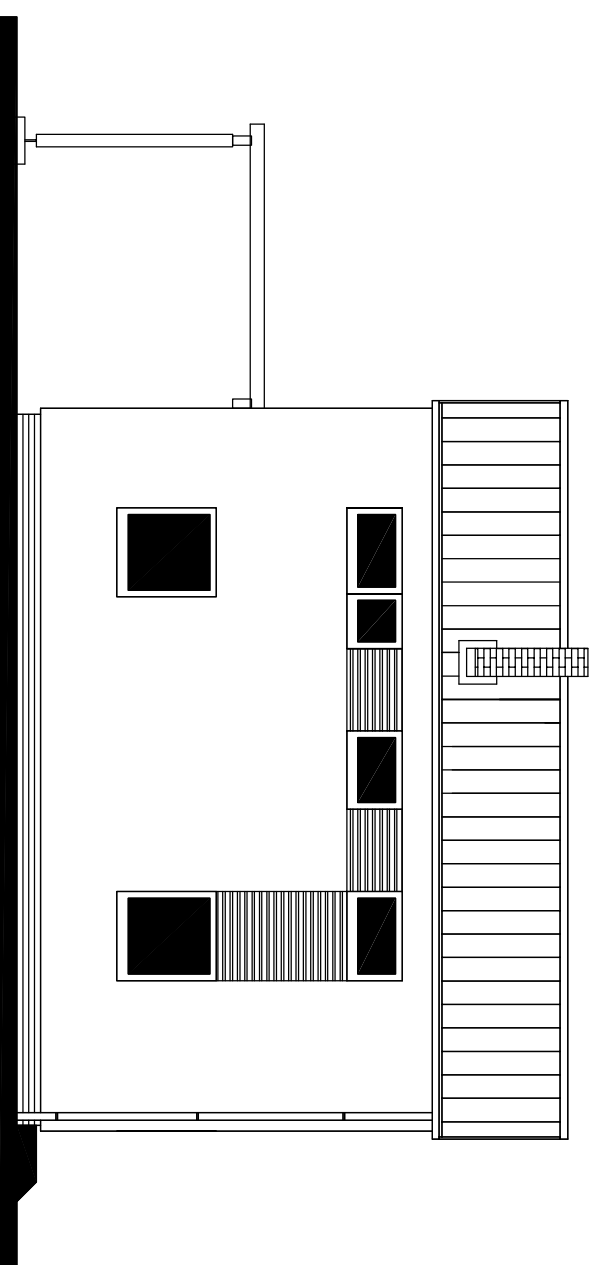

POHLED BOČNÍ – LEVÝ

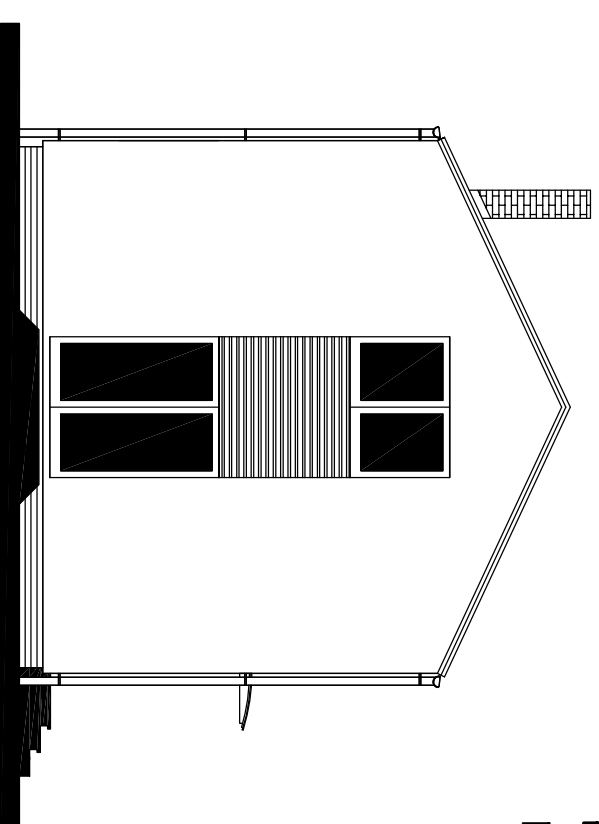

POHLED BOČNÍ – PRAVÝ

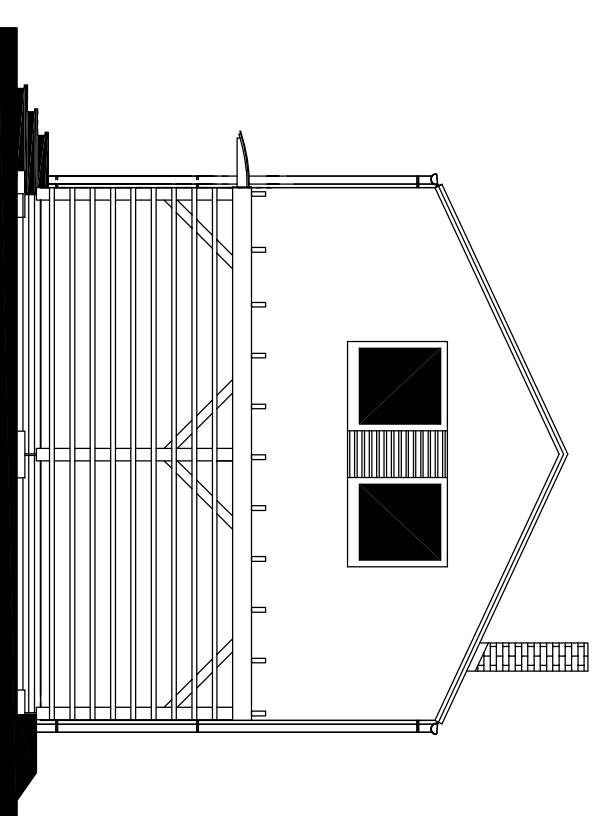

MODEL 2013

Autorizovaný inženýr		Zpracovatel	
Ing. Zdeněk Chromý			
Ing. David Ondra		Projekt	
Vypracoval	-	Datum:	6.6.2013
Investor – staveniště	-	Číslo HS:	215/13